

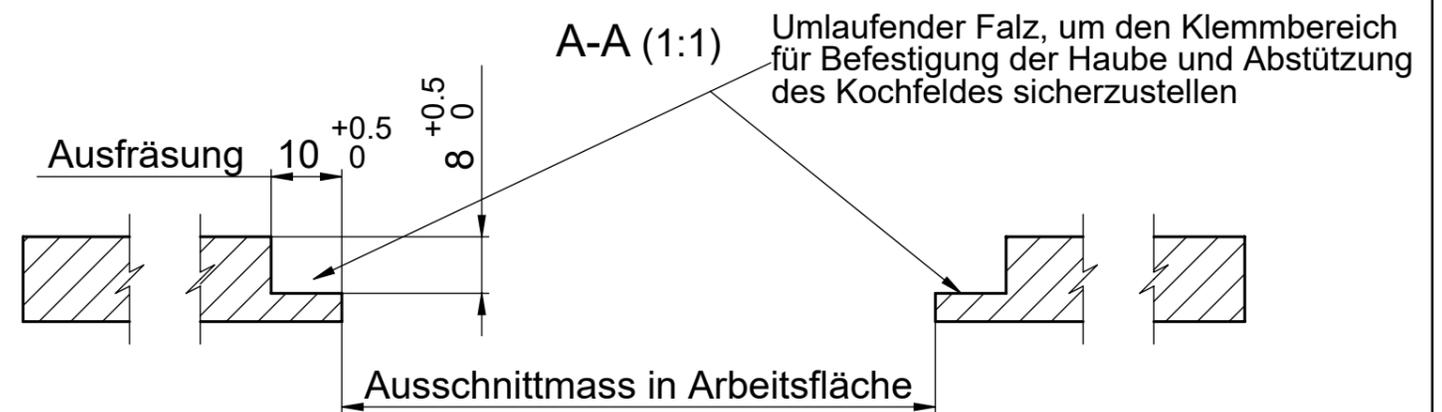
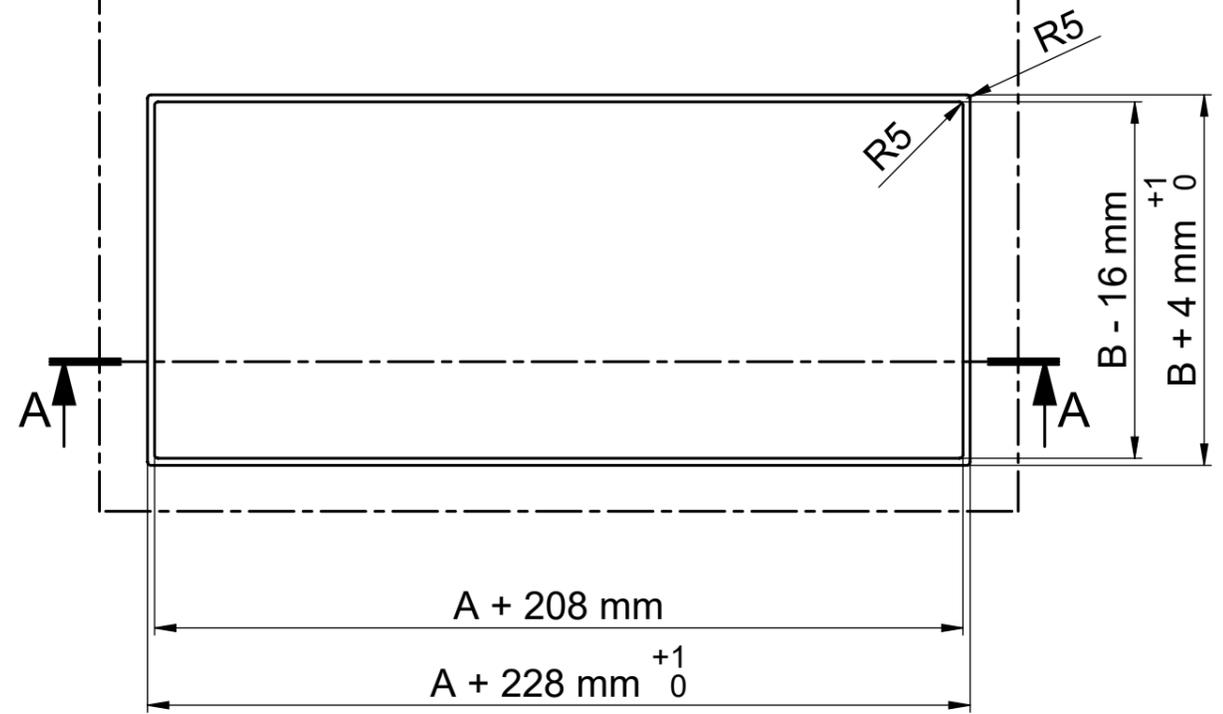
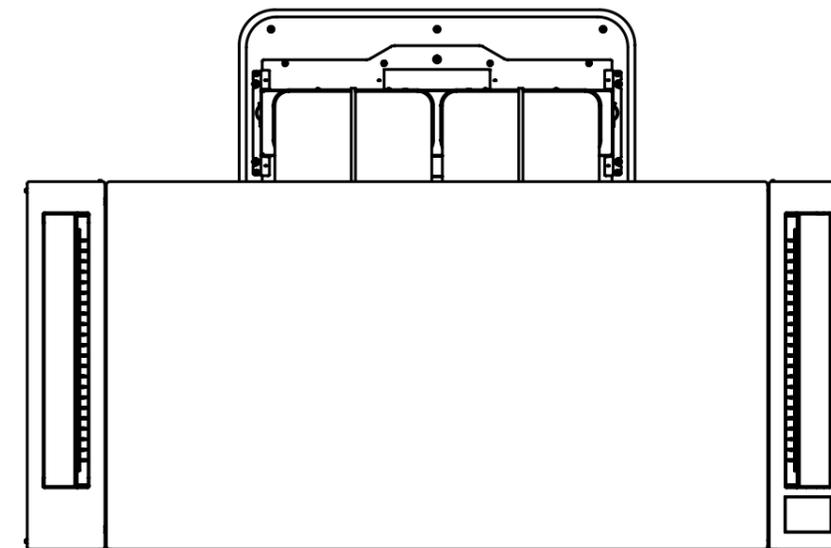
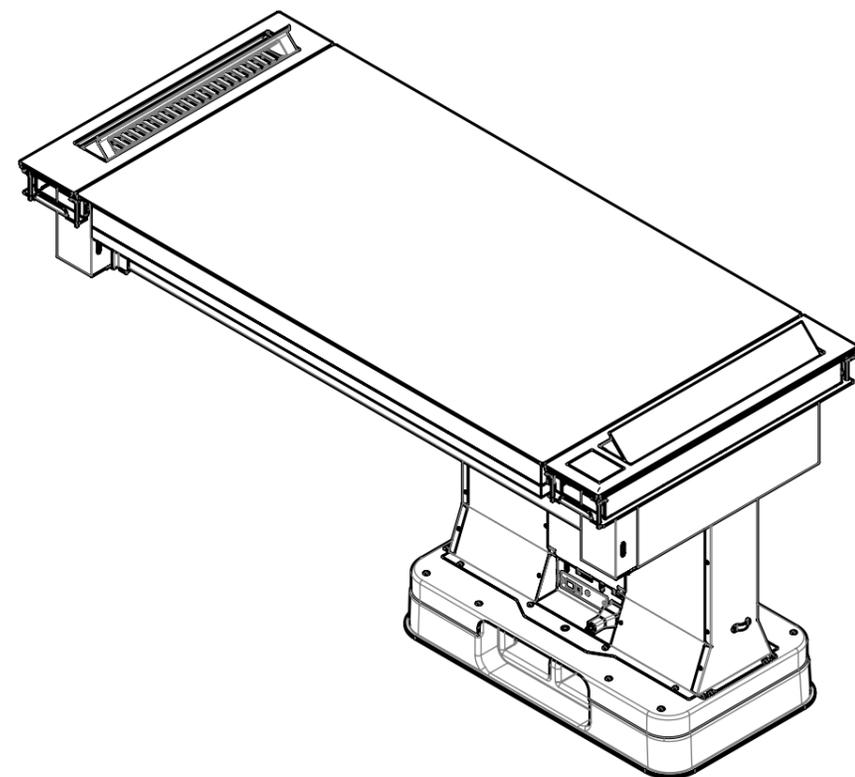


Ausschnitt Arbeitsplatte für flächenbündigen Einbau
 A = Kochfeldbreite 571 - 936 mm
 B = Kochfeldtiefe 492 / 501 / 510 / 512 / 520 mm


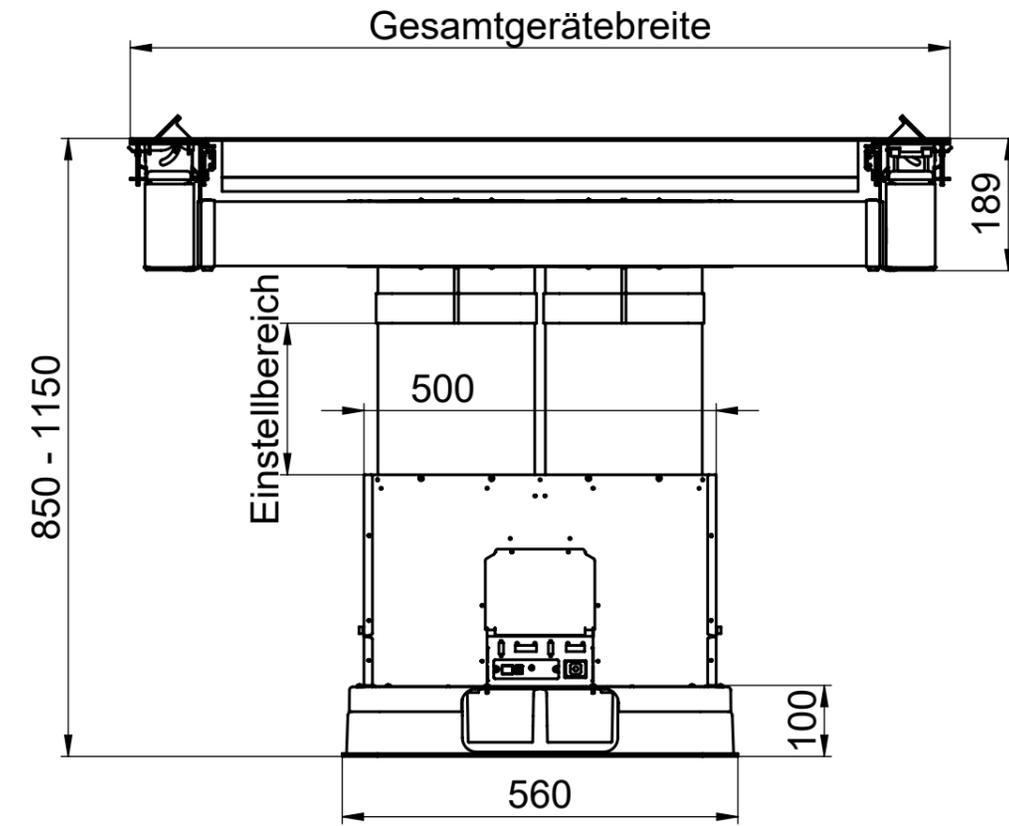


Ausschnittmass = Kochfeldbreite A (571 - 936 mm) + 208 mm
 Ausschnittmass = Kochfeldtiefe B (492 / 501 / 510 / 512 / 520 mm) - 16 mm


Index	Datum	Name	Änderung	Total Gewicht	Ursprung	Ersatz durch	Ersatz für	Blatt
A	21.12.2020				-	-	-	1
Masse ohne Toleranzangabe: Allgemeintoleranz nach ISO 2768-mK				Bestell-Nr.	Auftrags-Nr.	Masstab	Erstellt	Geprüft
				Kom. / Projekt Planungsunterlagen		1:10	Datum 02.02.21	02.02.21
Benennung				Zeichnungs Nr.		Name sre		Geprüft sre
WESCO				Masszeichnung Ausschnitt ML Basso Flex		A3	10036840 A	

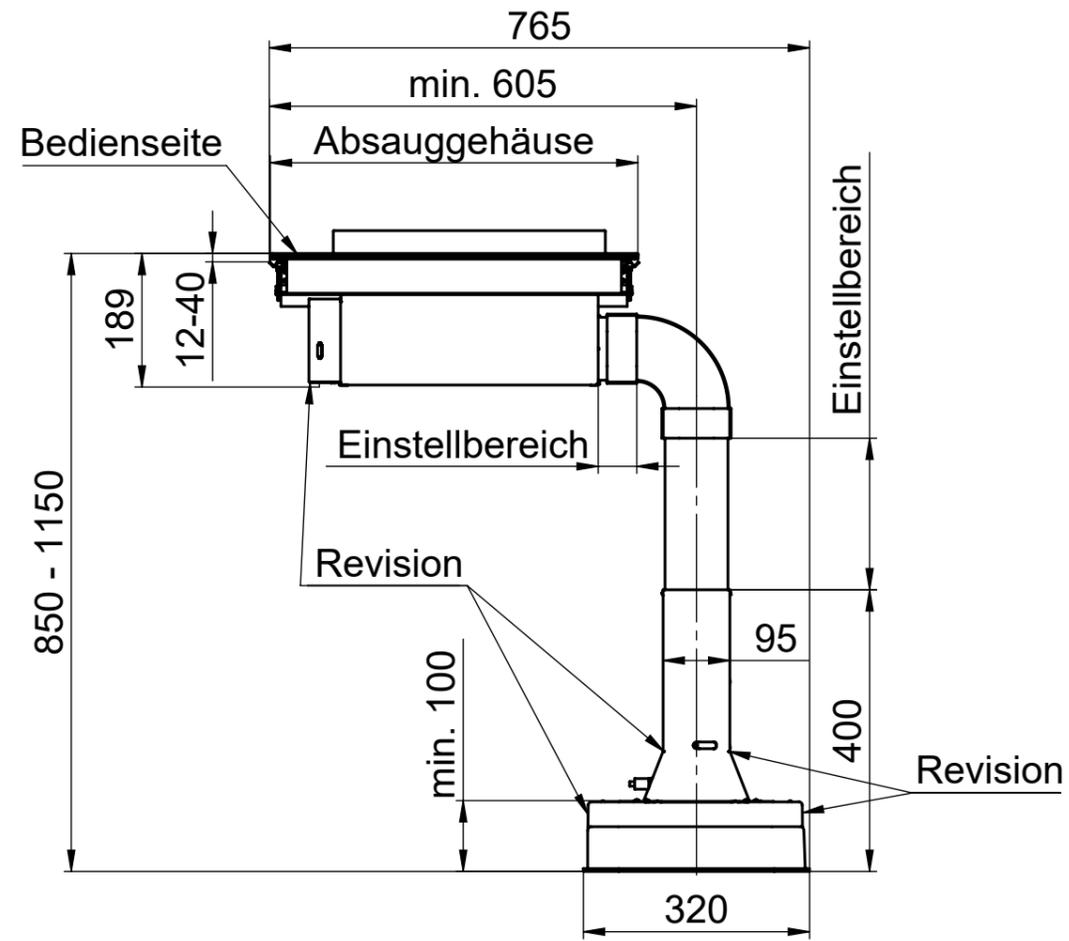



Index A	Datum 21.12.2020	Name	Änderung	Total Gewicht	Ursprung	Ersatz durch	Ersatz für	Blatt 2
Masse ohne Toleranzangabe: Allgemeintoleranz nach ISO 2768-mK				Bestell-Nr.	Auftrags-Nr.	Masstab 1:10	Erstellt Datum 02.02.21 Name sre	Geprüft 02.02.21 sre
Kom. / Projekt Planungsunterlagen				Benennung WESCO ML Basso Flex ohne Möbel		Zeichnungs Nr. A3 10036840		Index A

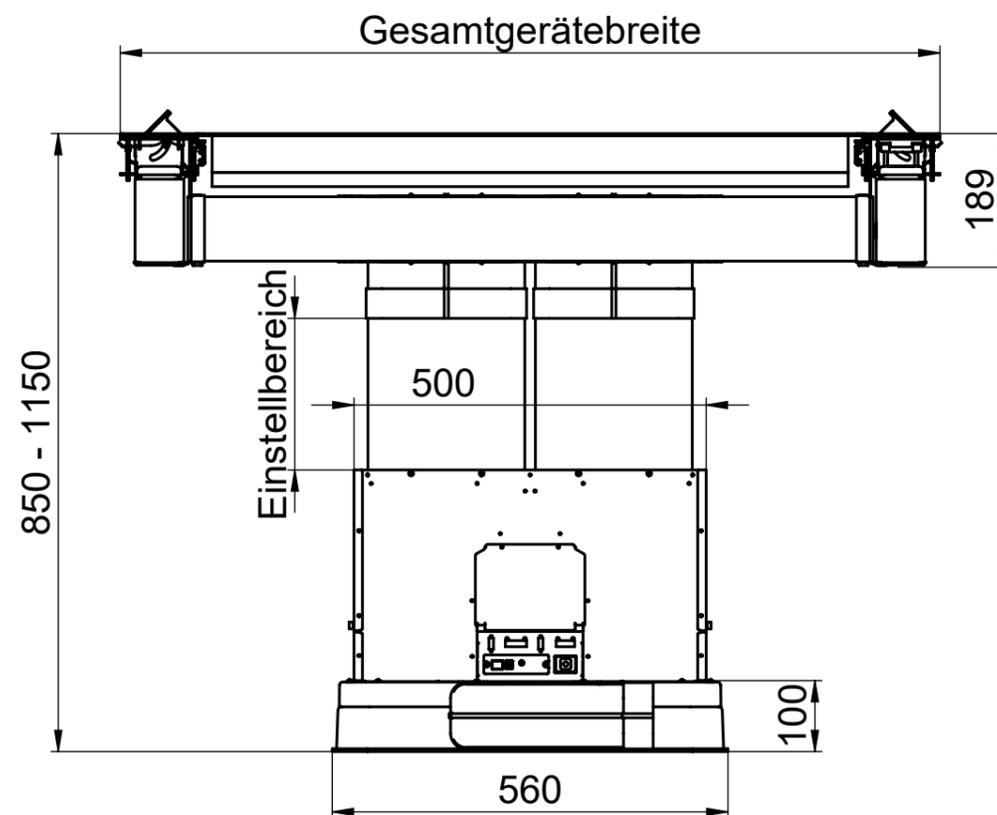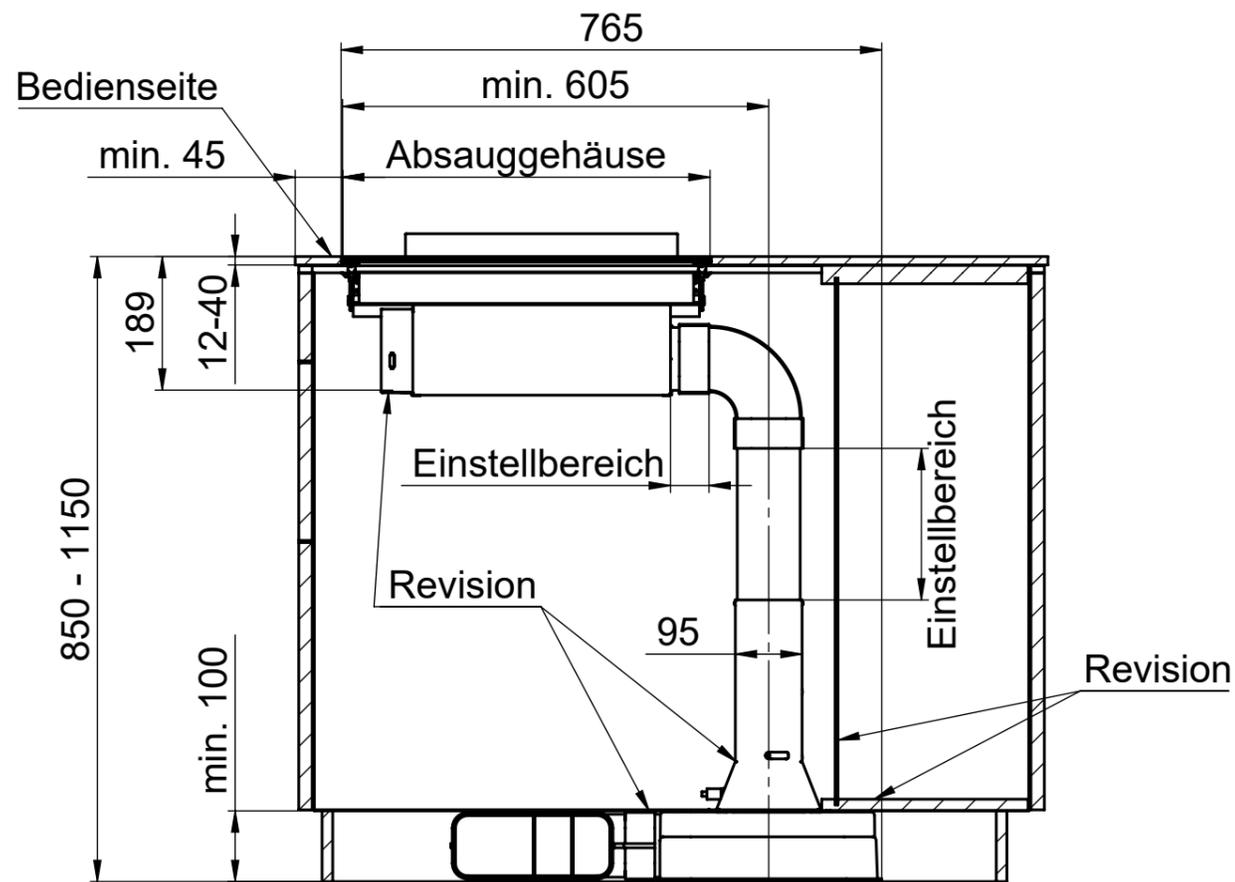


Detail Sockellüfter mit Abluft

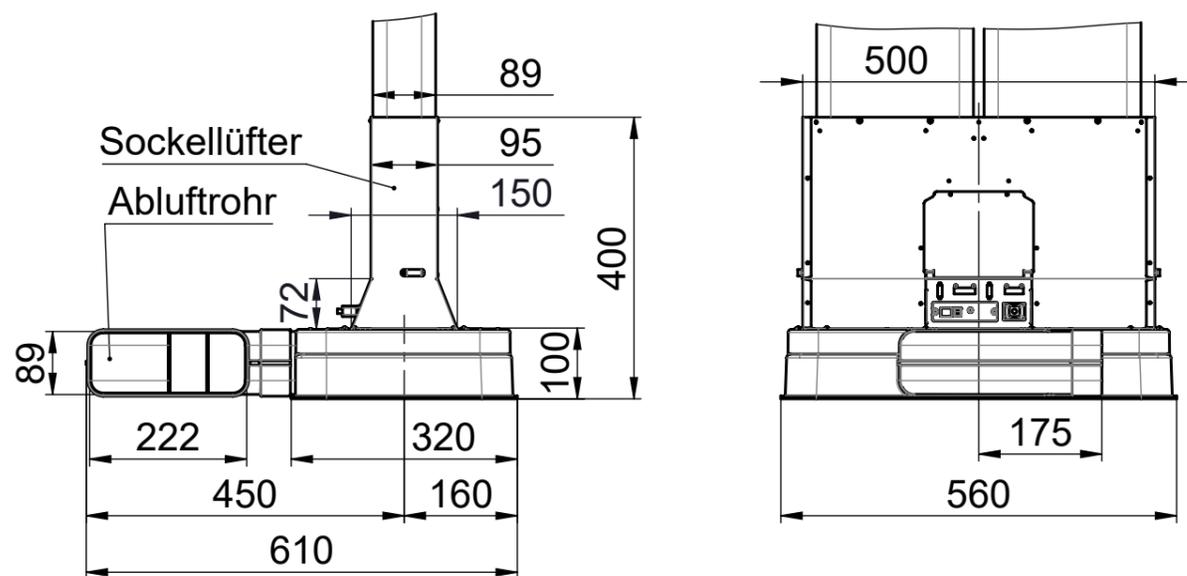



Index A	Datum 21.12.2020	Name	Änderung	Total Gewicht	Ursprung	Ersatz durch	Ersatz für	Blatt 3
Masse ohne Toleranzangabe: Allgemeintoleranz nach ISO 2768-mK				Bestell-Nr.	Auftrags-Nr.	Masstab 1:10	Erstellt Datum 02.02.21 Name sre	Geprüft 02.02.21 sre
Kom. / Projekt Planungsunterlagen				Benennung Masszeichnung ML Basso Flex Abluft		Zeichnungs Nr. 10036840		Index A

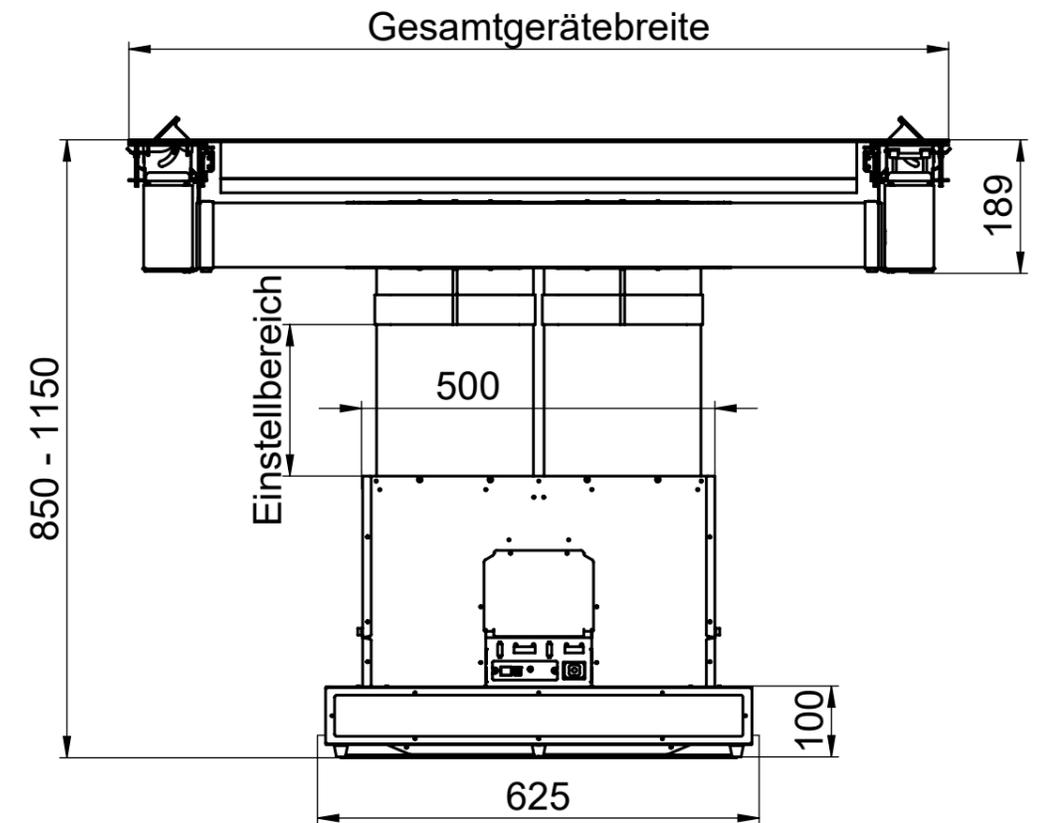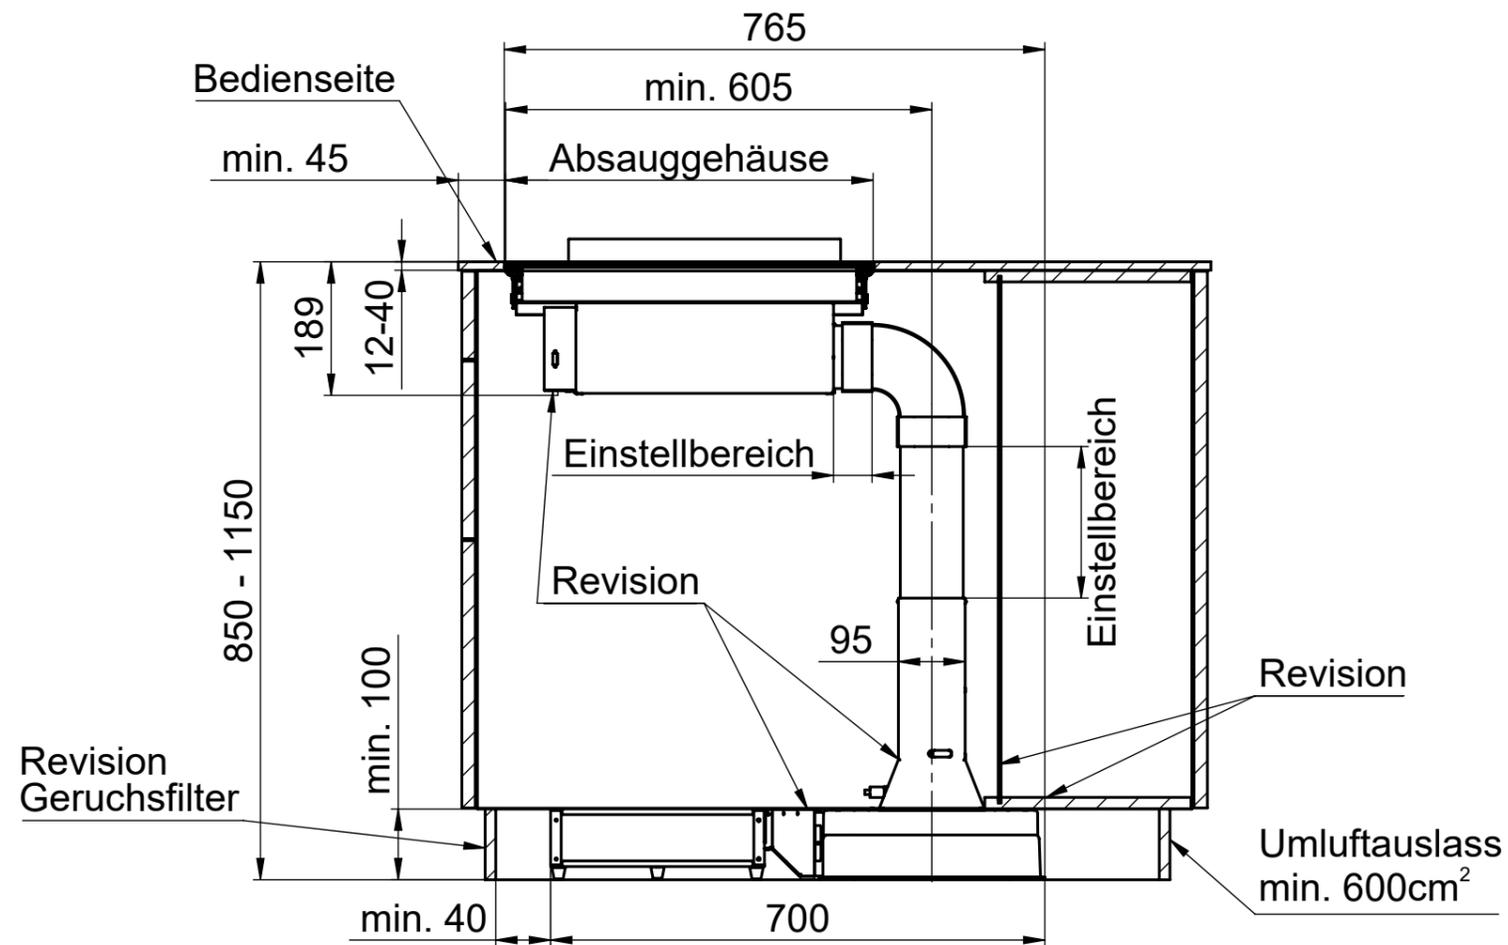


Detail Sockellüfter mit Geruchsfilter Aktivkohle

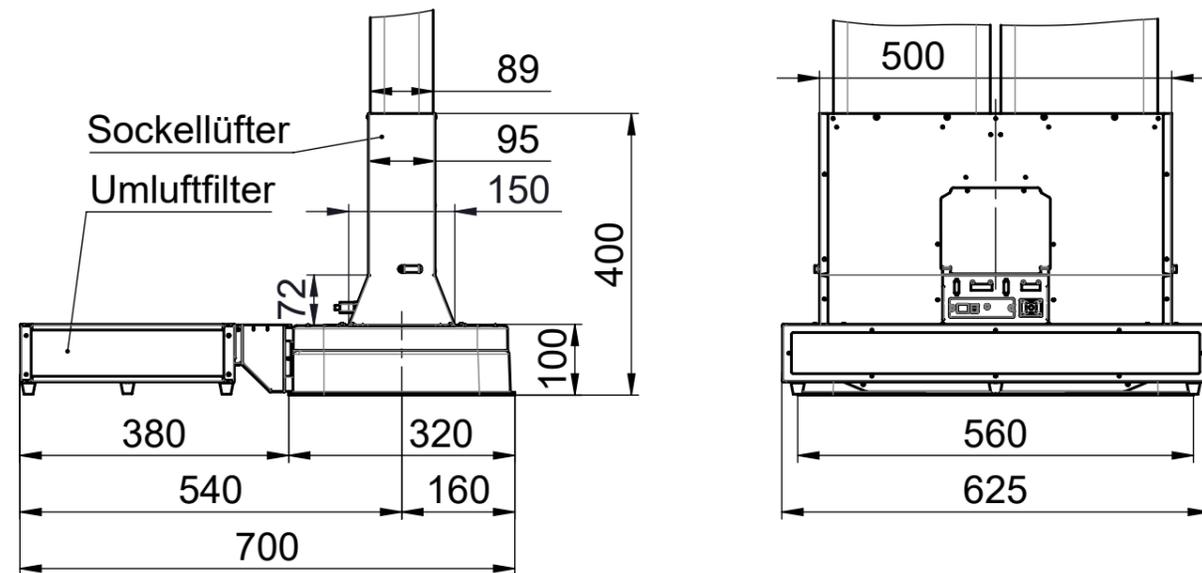

Index A	Datum 21.12.2020	Name	Änderung	Total Gewicht	Ursprung	Ersatz durch	Ersatz für	Blatt 4
Masse ohne Toleranzangabe: Allgemeintoleranz nach ISO 2768-mK				Bestell-Nr.	Auftrags-Nr.	Massstab 1:10	Erstellt Datum: 02.02.21 Name: sre	Geprüft Datum: 02.02.21 Name: sre
Kom. / Projekt Planungsunterlagen				Benennung Masszeichnung ML Basso Flex Umluft m. Aktivkohle		Zeichnungs Nr. 10036840		Index A

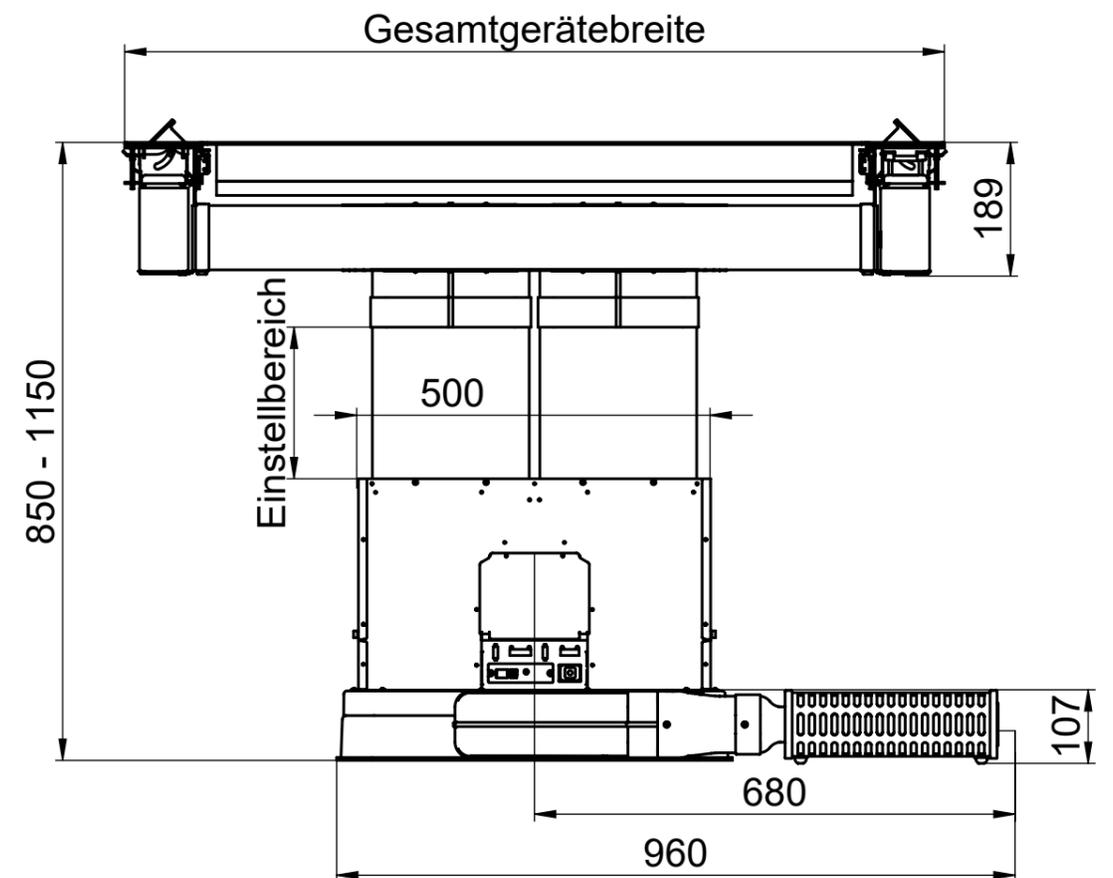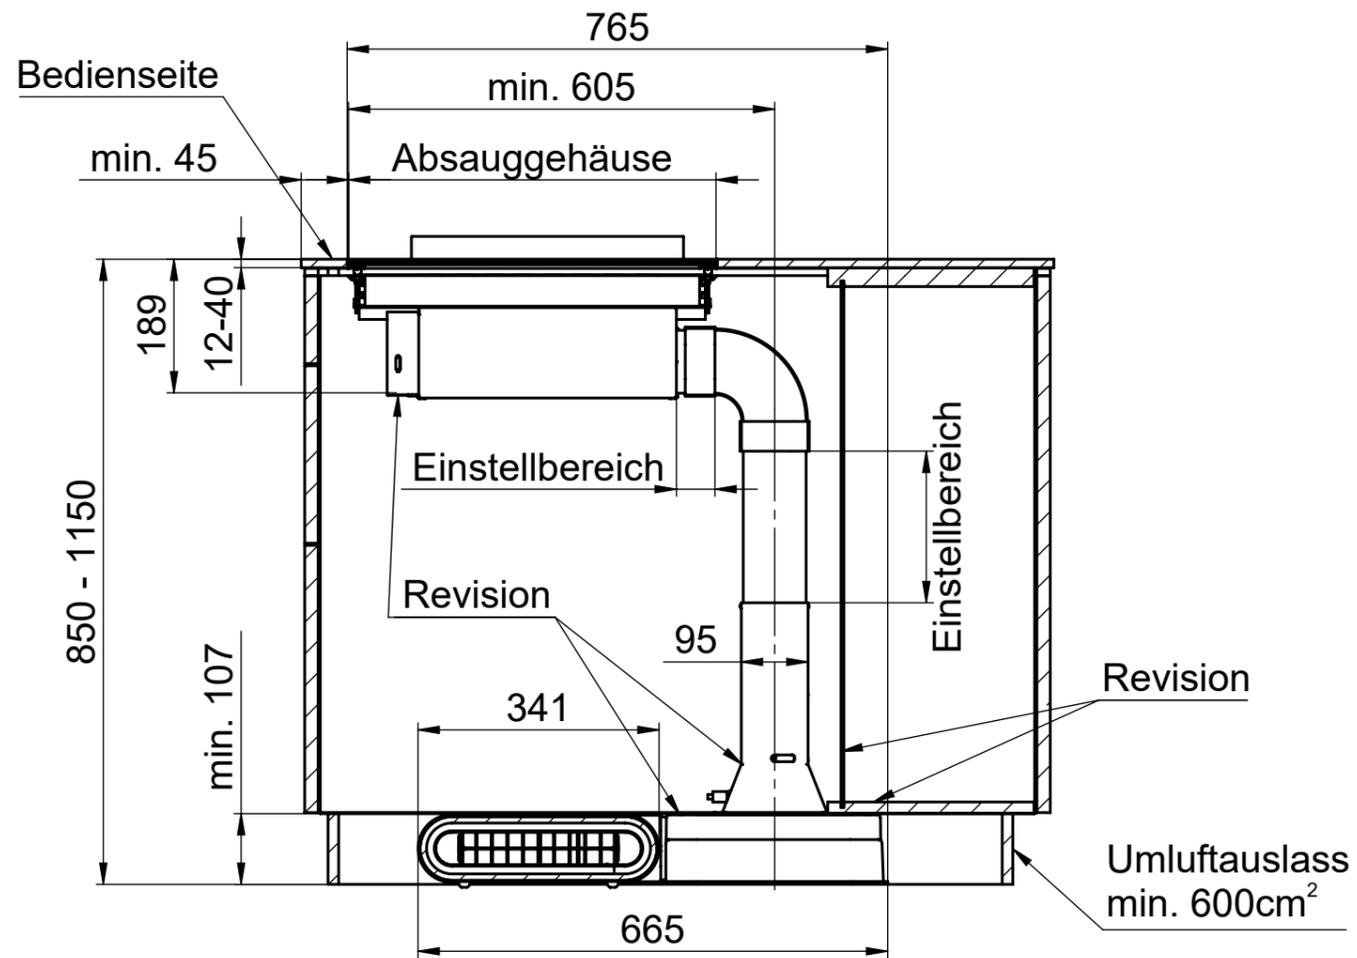

Detail Sockellüfter mit Geruchsfiler PlasmaMade®

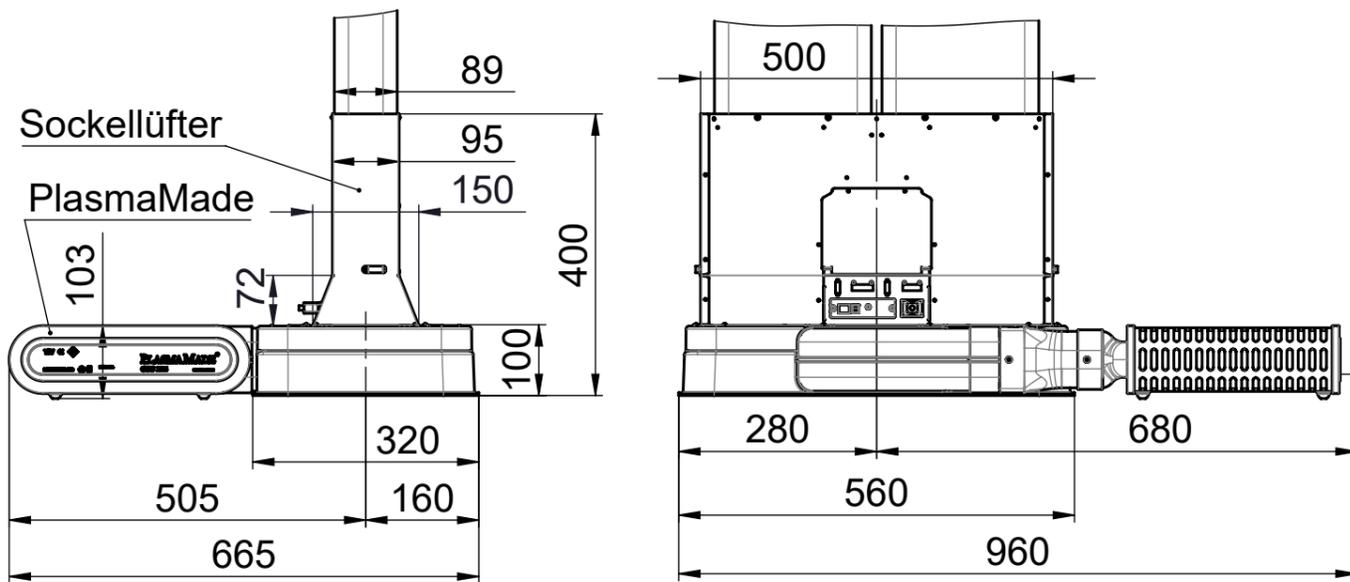

Index A	Datum 21.12.2020	Name	Änderung	Total Gewicht	Ursprung	Ersatz durch	Ersatz für	Blatt 5
Masse ohne Toleranzangabe: Allgemeintoleranz nach ISO 2768-mK				Bestell-Nr.	Auftrags-Nr.	Massstab 1:10	Erstellt Datum 02.02.21 Name sre	Geprüft 02.02.21 sre
Kom. / Projekt Planungsunterlagen				Benennung Masszeichnung ML Basso Flex Umluft m. PlasmaMade®		Zeichnungs Nr. 10036840		Index A